



BB断面

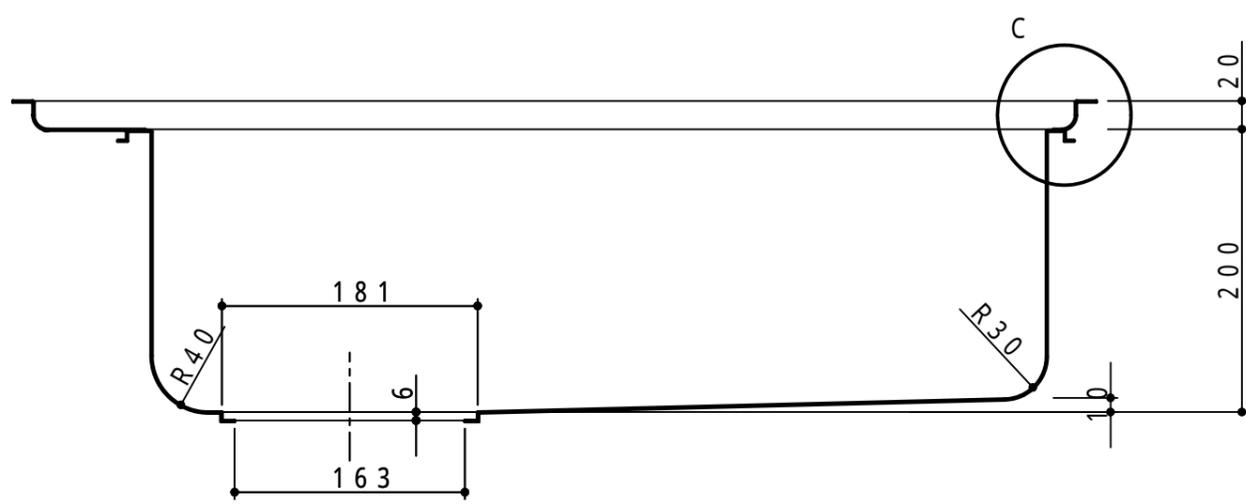

AA断面

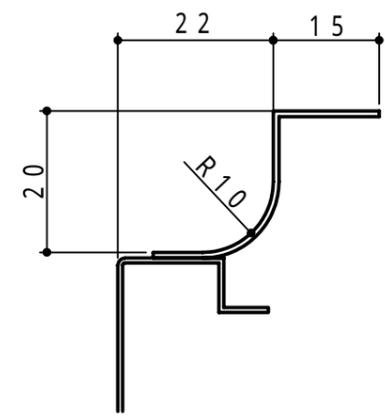

C詳細(1/1)

特記	天板 : SUS304 BA t=0.8
	Nシンク : SUS304 BA t=0.7
本図は右(R)シンク用を示す。(SKU-510Sは左右共通)	

EIDAI 永大産業株式会社

生産図 変更

名称	キッチン	図名	SKU-510S	製図	土師	作成	2009.09.29	縮尺	1/5
	ステンレストップ(アンダーカウンター用)	部番	SKU-511SR	検印		訂正		図番	
	製品図								